


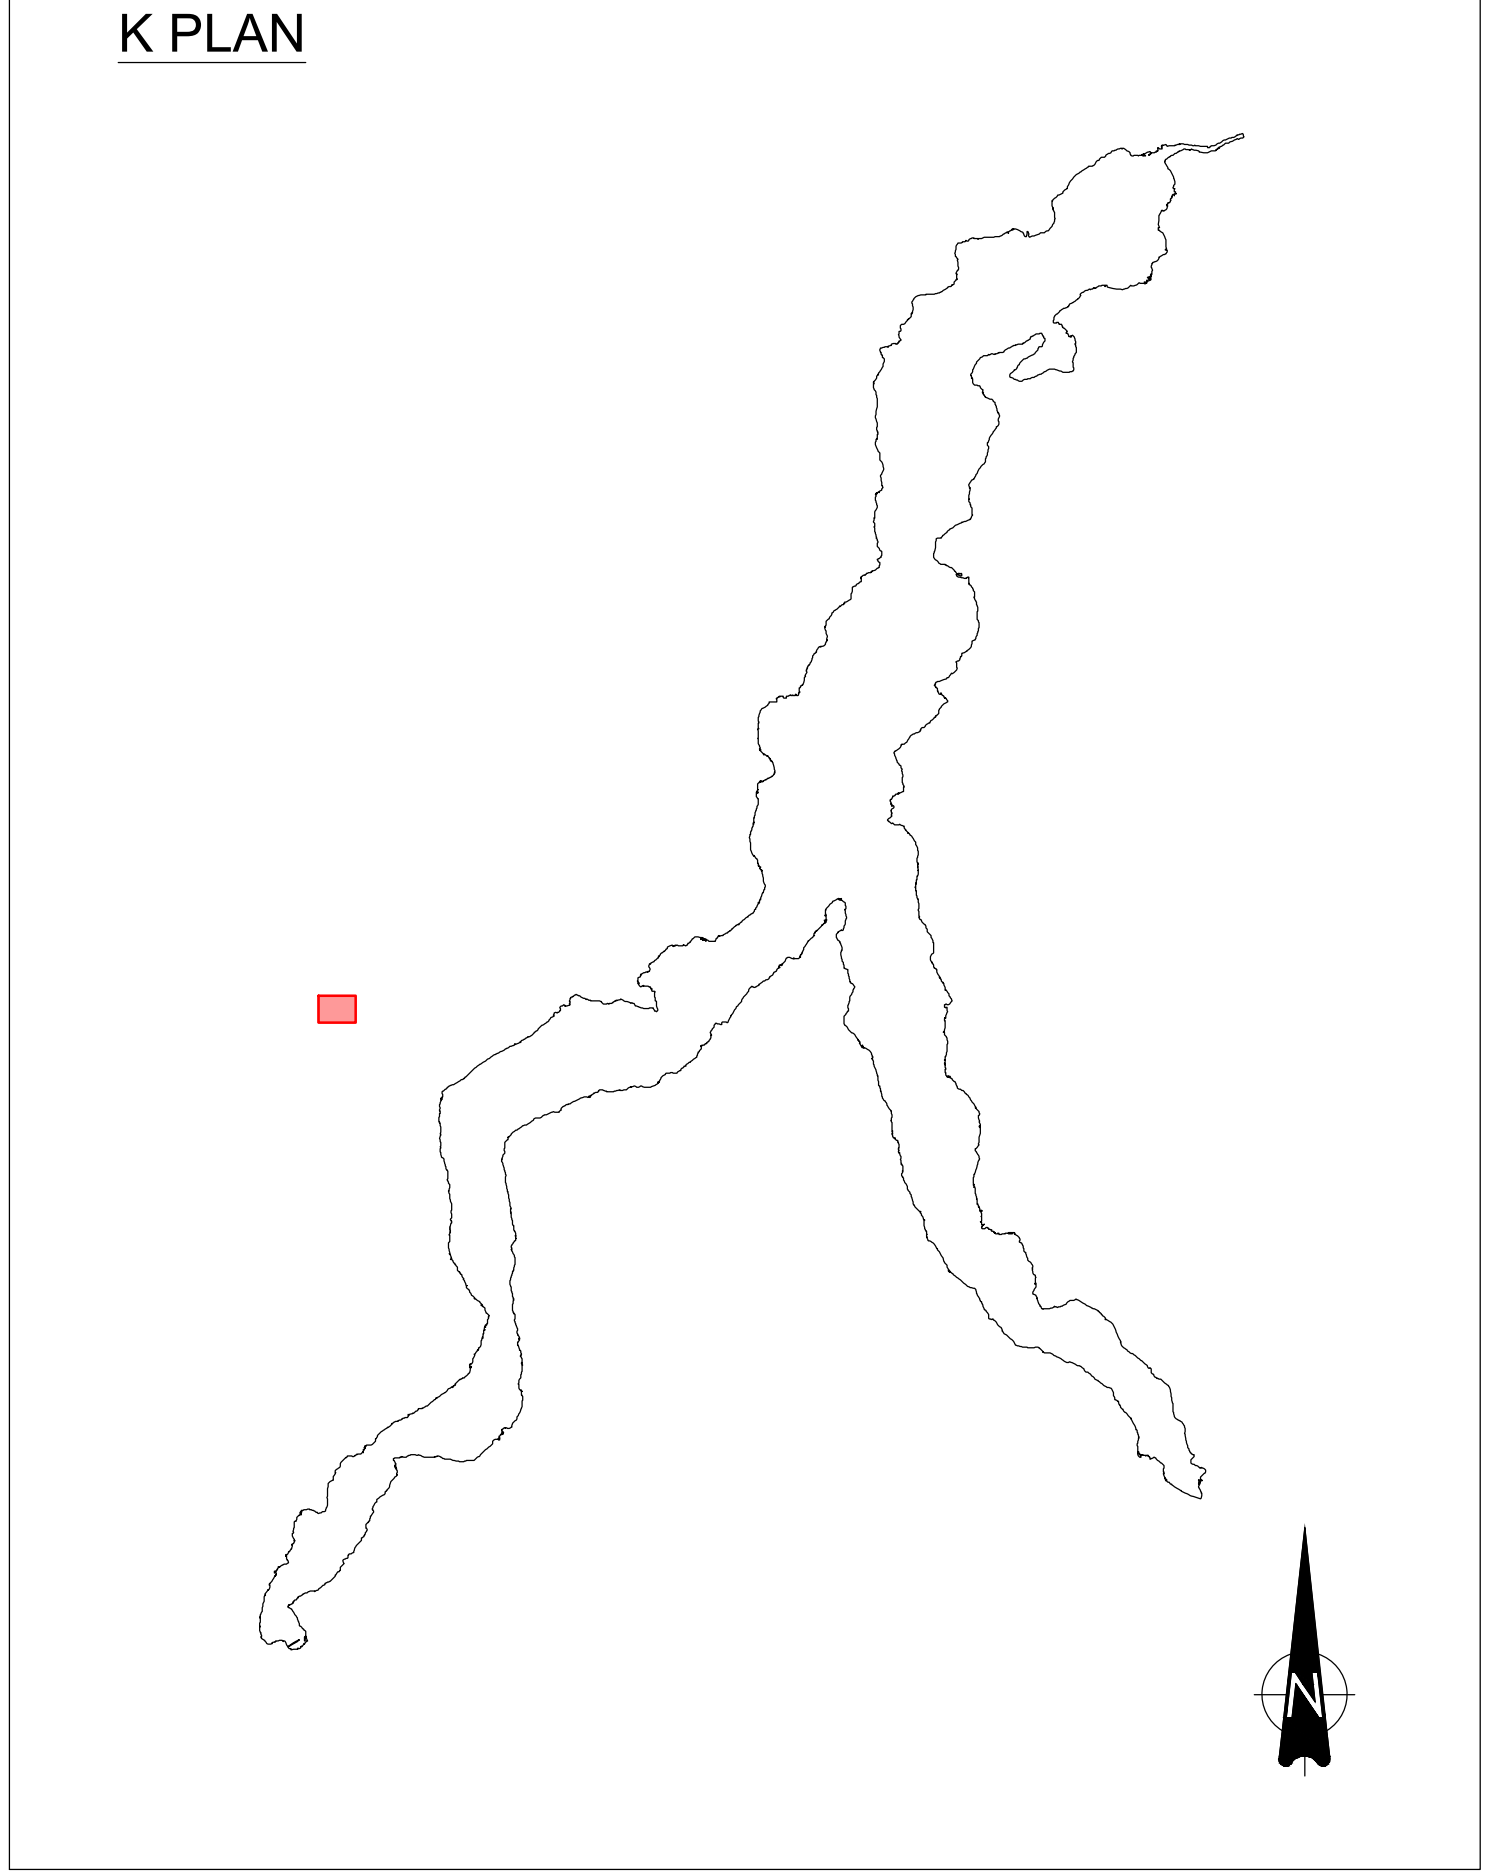

LEGENDA

1	UFFICI
2	GUARDIANIA
3	SPOGLIATOI
4	LABORATORIO
5	BOX WC
6	PESA
7	CISTERNA CARBURANTE
8	CABINA ELETTRICA
9	CUMULI STOCCAGGIO MATERIALE
10	IMPIANTO DI FRANTUMAZIONE MOBILE
11	IMPIANTO BETONAGGIO
12	IMPIANTO DI LAVAGGIO BETONIERE
13	IMPIANTO FILTRO-PRESSA
14	VASCA TRATTAMENTO ACQUE DI PRIMA PIOGGIA E LAMINAZIONE
15	STOCCAGGIO INERTI
RECINTO AREA DI CANTIERE	
INGRESSO/USCITA AREA CANTIERE	

NOTA
PER TUTTI I MANUFATTI FOGNARI RICADENTI IN AREA DI RISPETTO (TUBAZIONI E POZZETTI),
FORNIRE SPECIFICHE TECNICHE/SCHEDA DEI MATERIALI CHE POSSANO DIMOSTRARE E
GARANTIRE LA PERFETTA TENUTA BIDIREZIONALE ATTRAVERSO LE NECESSARIE PROVE DI
COLLAUDO DISPOSTE DALLE DGR 12693/2003.

MI 193/19 PROGETTAZIONE ESECUTIVA ED ESECUZIONE DEI LAVORI DELL'INTERVENTO: "S.S. 340 "REGINA" - VARIANTE ALLA TREMEZZINA"

CODICE CUP: F21800590001 CODICE CUI: L8020455587201900001 CODICE CIG: 6138812820


APPALTATORE: SIS S.p.A. **DIRETTORE TECNICO:** Ing. Pasquale DOLGETTA **PROGETTISTI RTP:** MANDANTIA

PROFESSIONISTI: **PROGETTISTA:** Ing. Angelo DIPIERRO **IL DIRETTORE DEI LAVORI:** Ing. Agostino G. POLIMENI

NOTA
Al fine di garantire l'impermeabilità della soletta dovrà essere disposta una guaina impermeabile ai di sotto della stessa.
Dovrà inoltre essere disposta una tubazione perimetrale di controllo con relativo pozzetto di ispezione


SOLETTA IMPERMEABILIZZATA

Scala 1:20

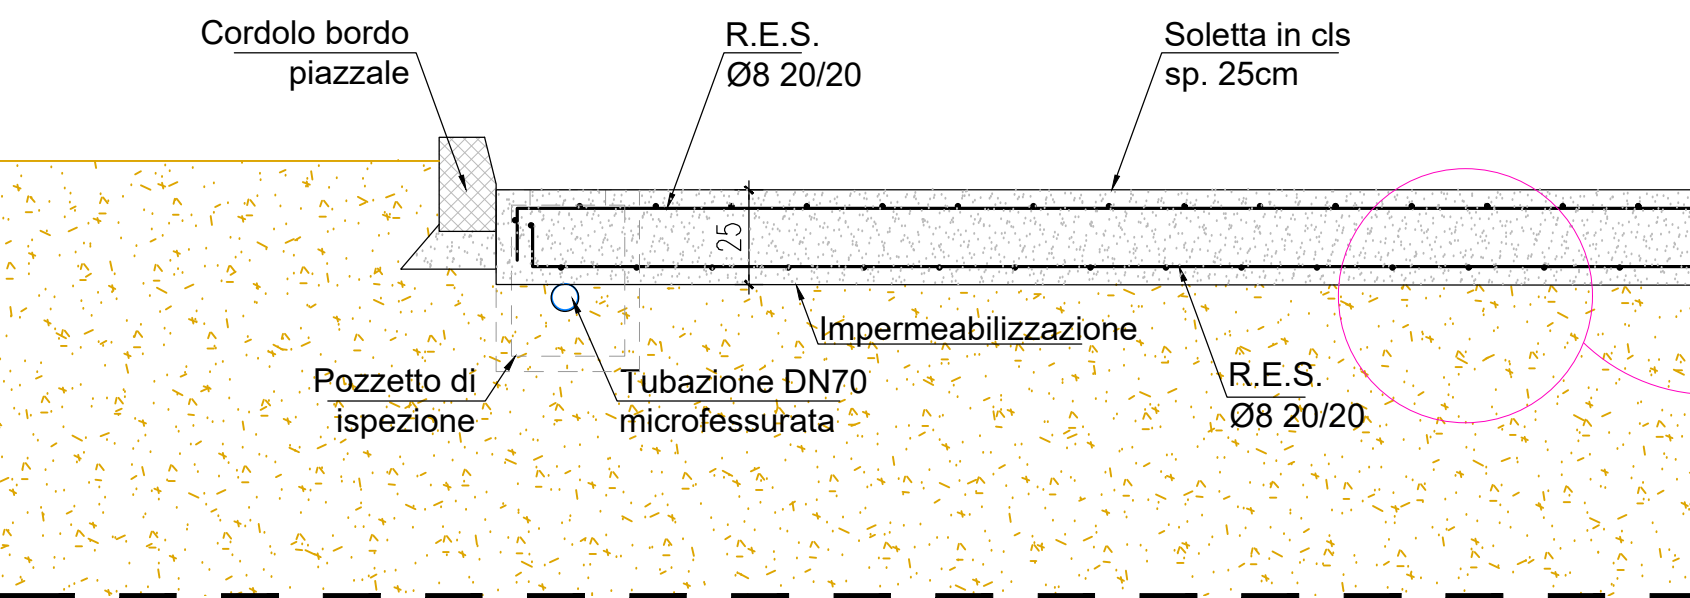


DETTAGLIO DRENAGGIO DI CONTROLLO

Scala 1:10

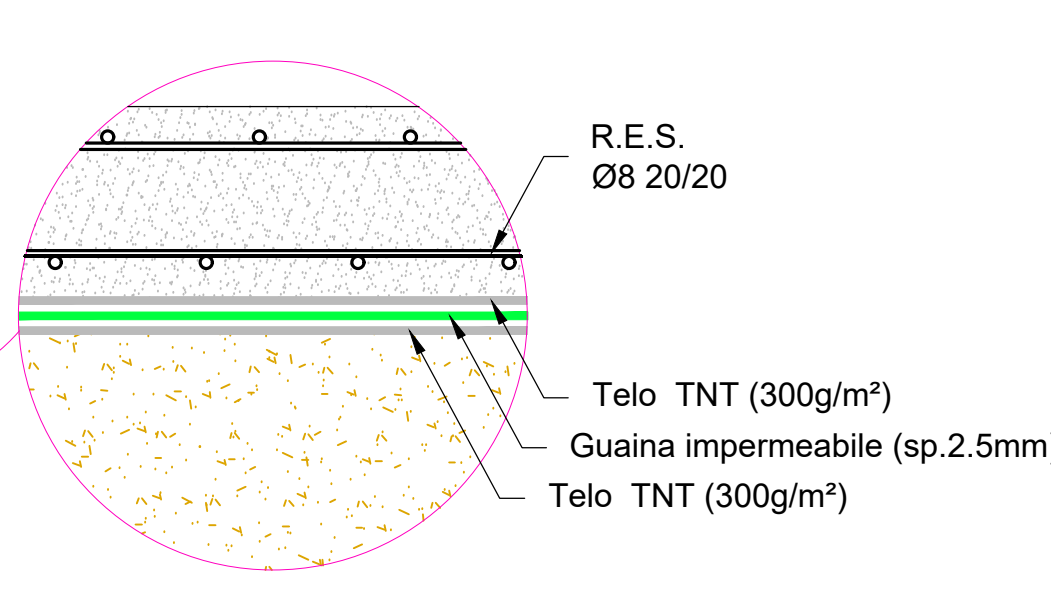

SCHEMA RACCOLTA ACQUE AREA DI BETONAGGIO E COLLEGAMENTI IMPIANTI

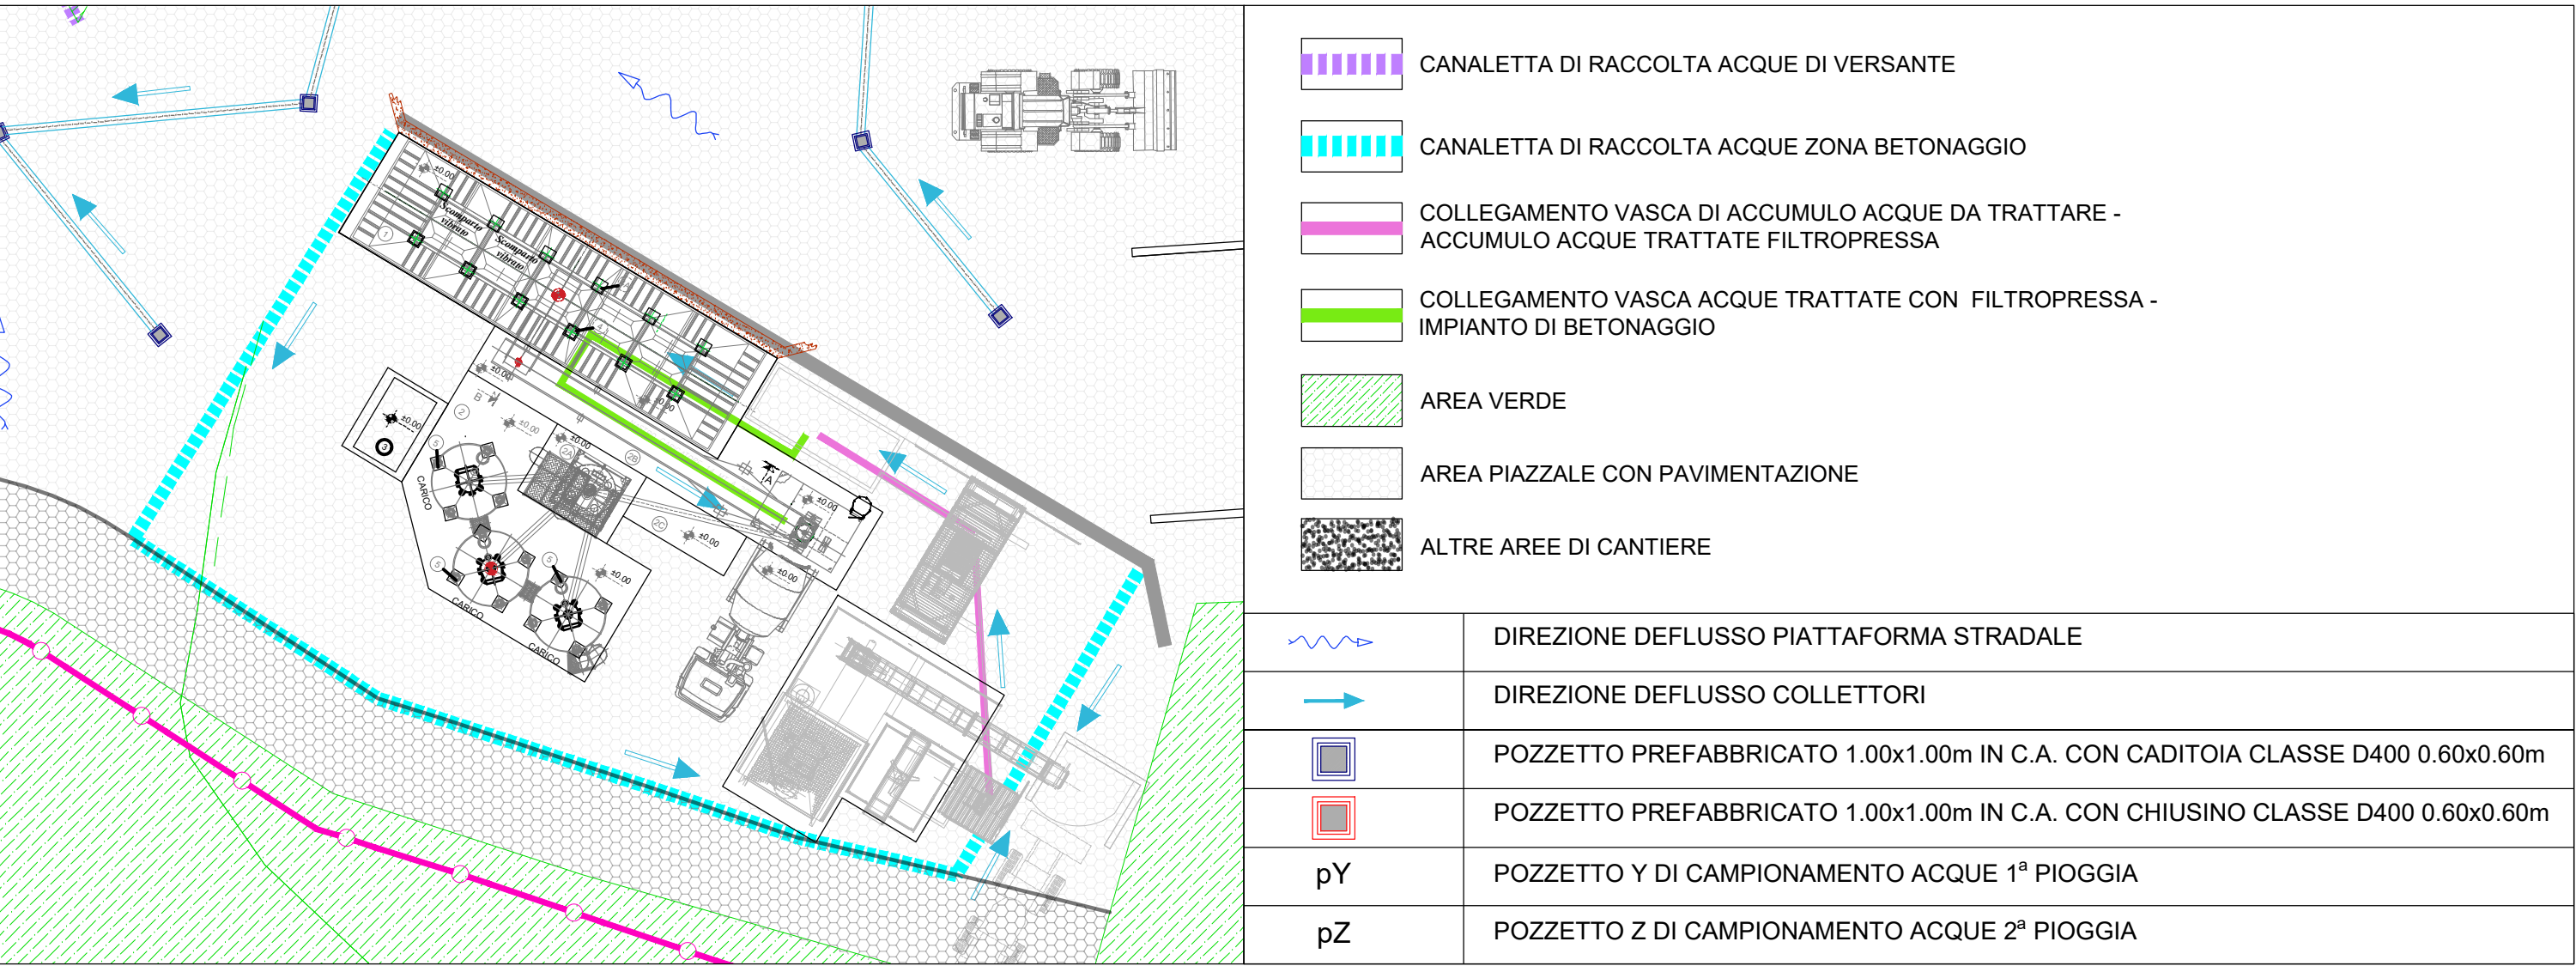

PROGETTO ESECUTIVO DI DETTAGLIO

CANTIERIZZAZIONE
ISTANZA PER AUTORIZZAZIONE UNICA AMBIENTALE CASTIGLIONE D'INTELVI

PLANIMETRIA RETE RACCOLTA ACQUE PIAZZALE

REV.	CL.	DESCRIZIONE	DATA	REDATTO	VERIFICATO	APPROVATO
A	PM	PRIMA EMISSIONE	27/09/2024	SIPAL	SIPAL	SIS
B	PM	REVISIONE A SEGUITO CIG ai 09/10/2025	03/03/2025	SIPAL	SIPAL	SIS

Codice elaborato: T-00 CA-10 CAN PP-01 B Scala: VARIE

Il RESPONSABILE DEL PROCEDIMENTO: Dott. Ing. Giancarlo LUONGO

APPROVAZIONE: