AREA OPERATIVA COMUNE DI CENTRO VALLE DI INTELVI

(SCALA 1 : 1000)

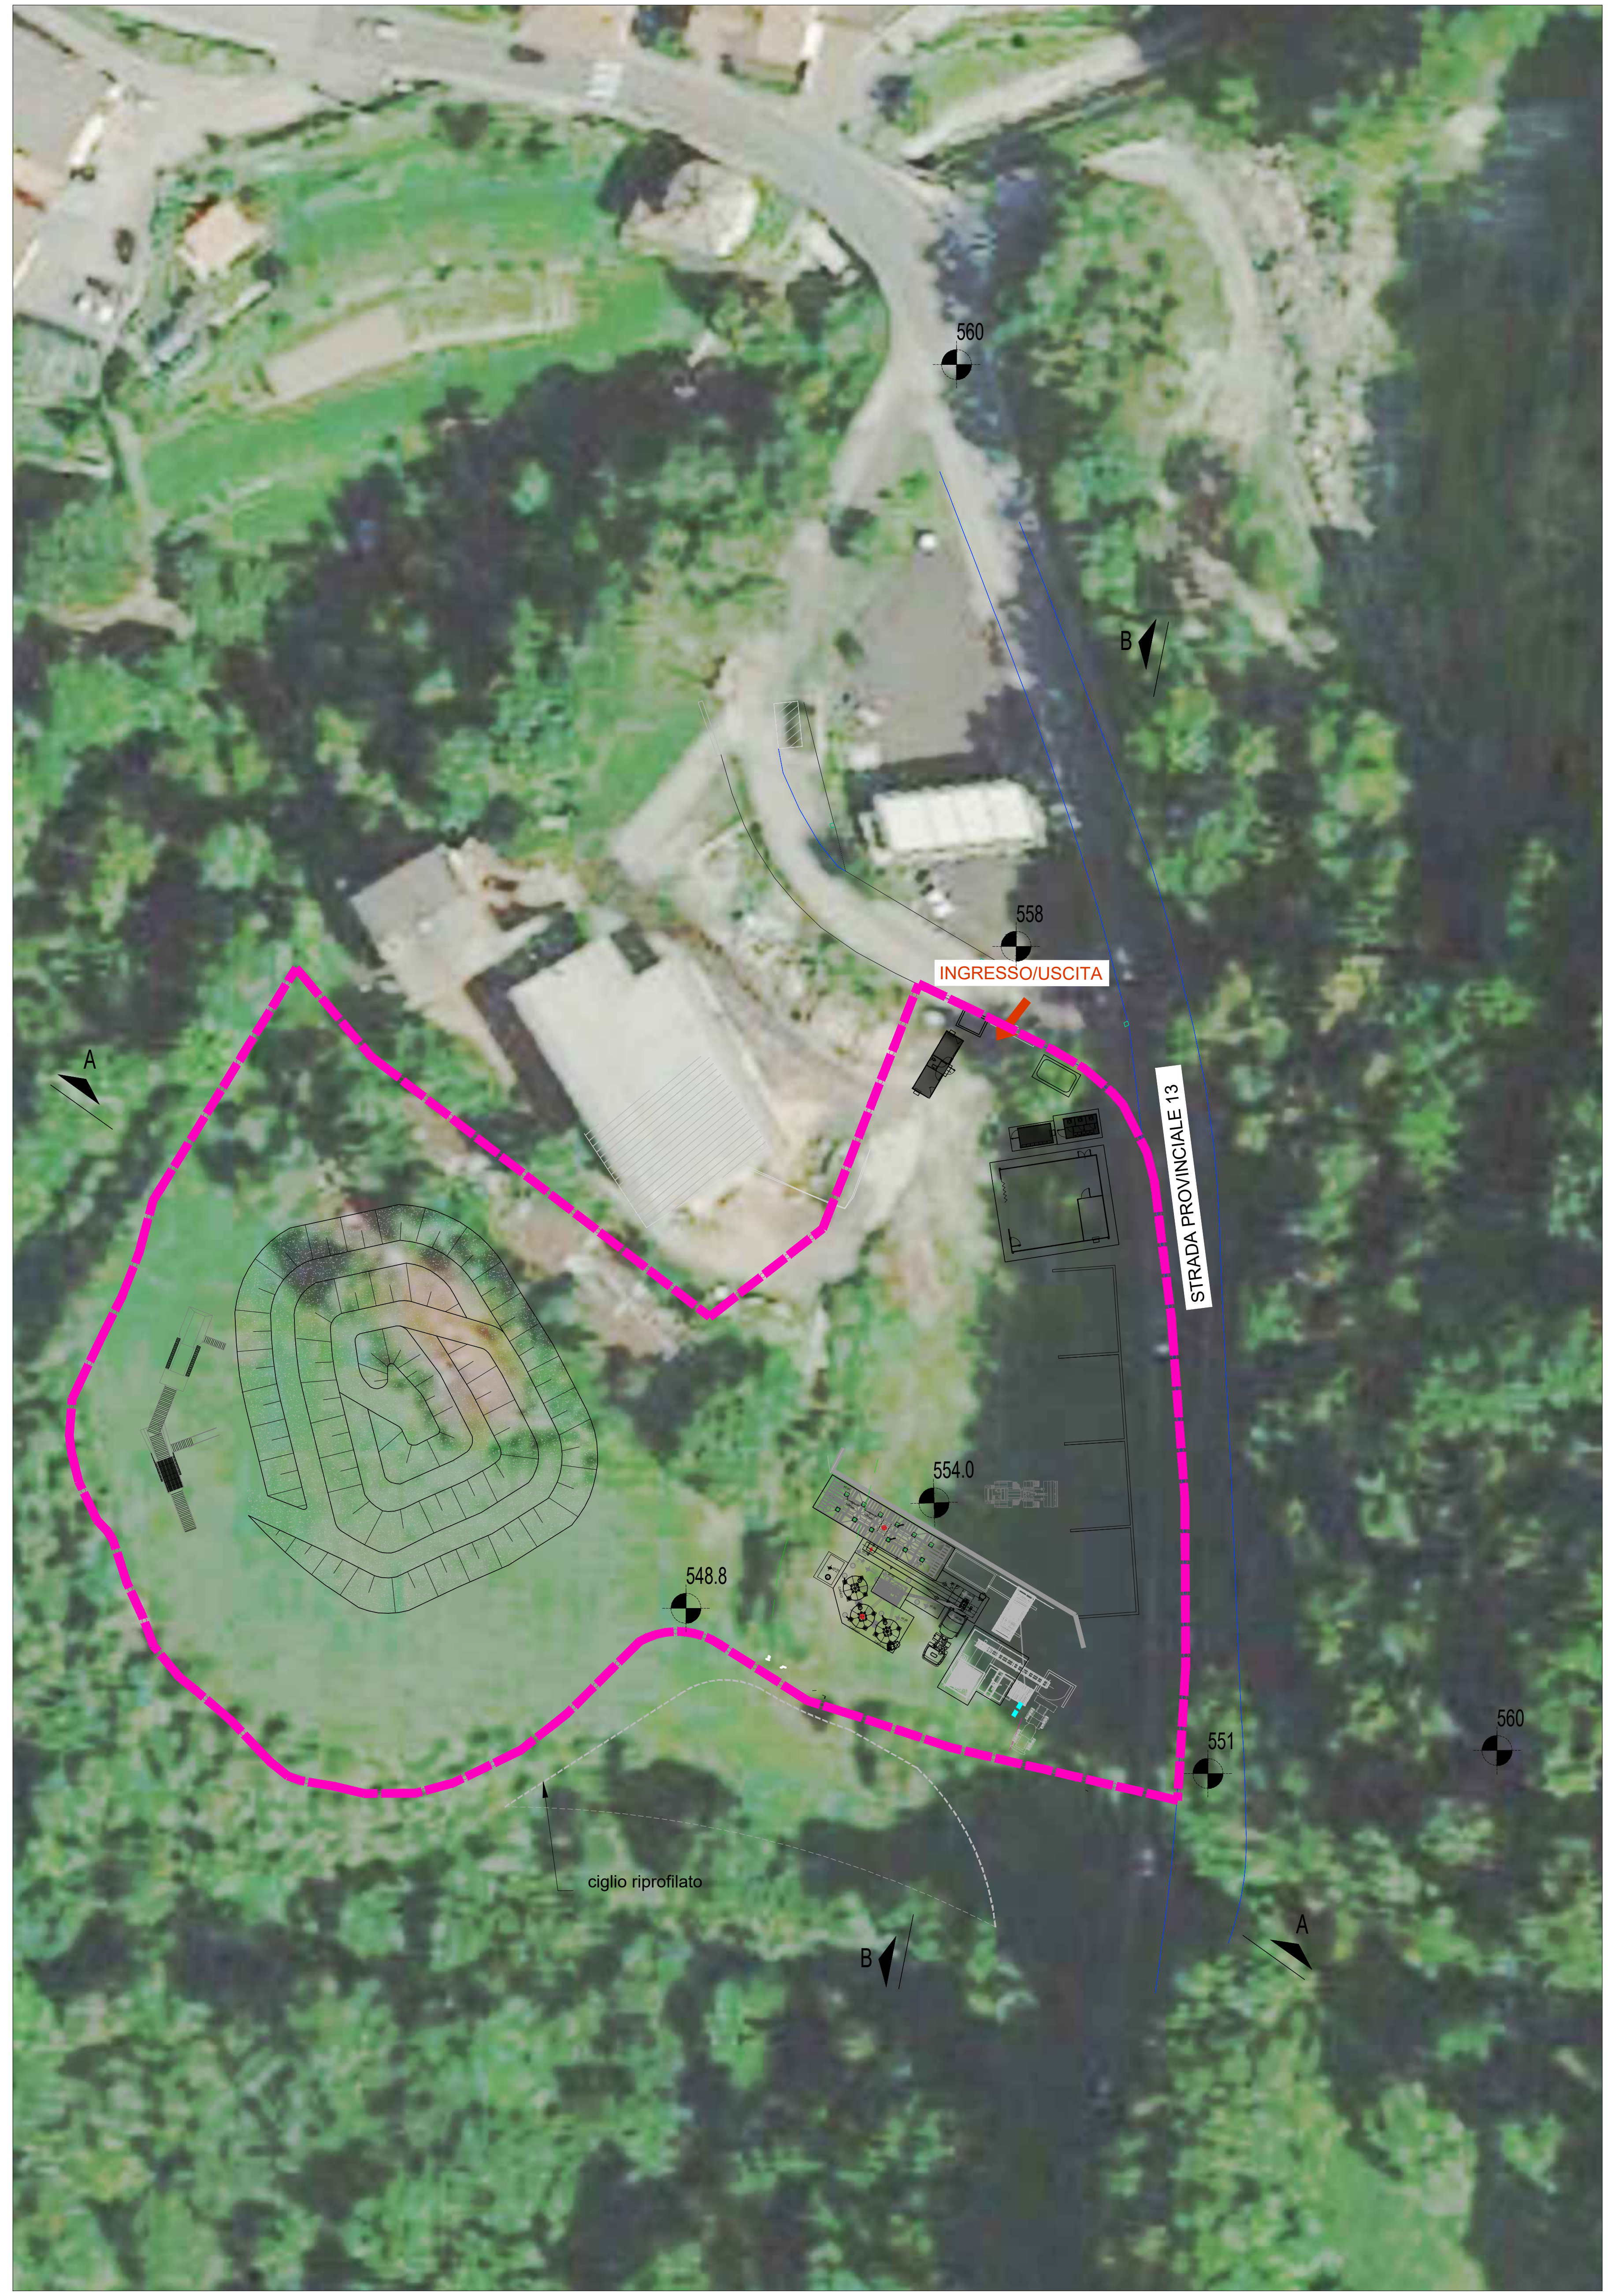

SEZIONE A-A

(SCALA 1 : 200)

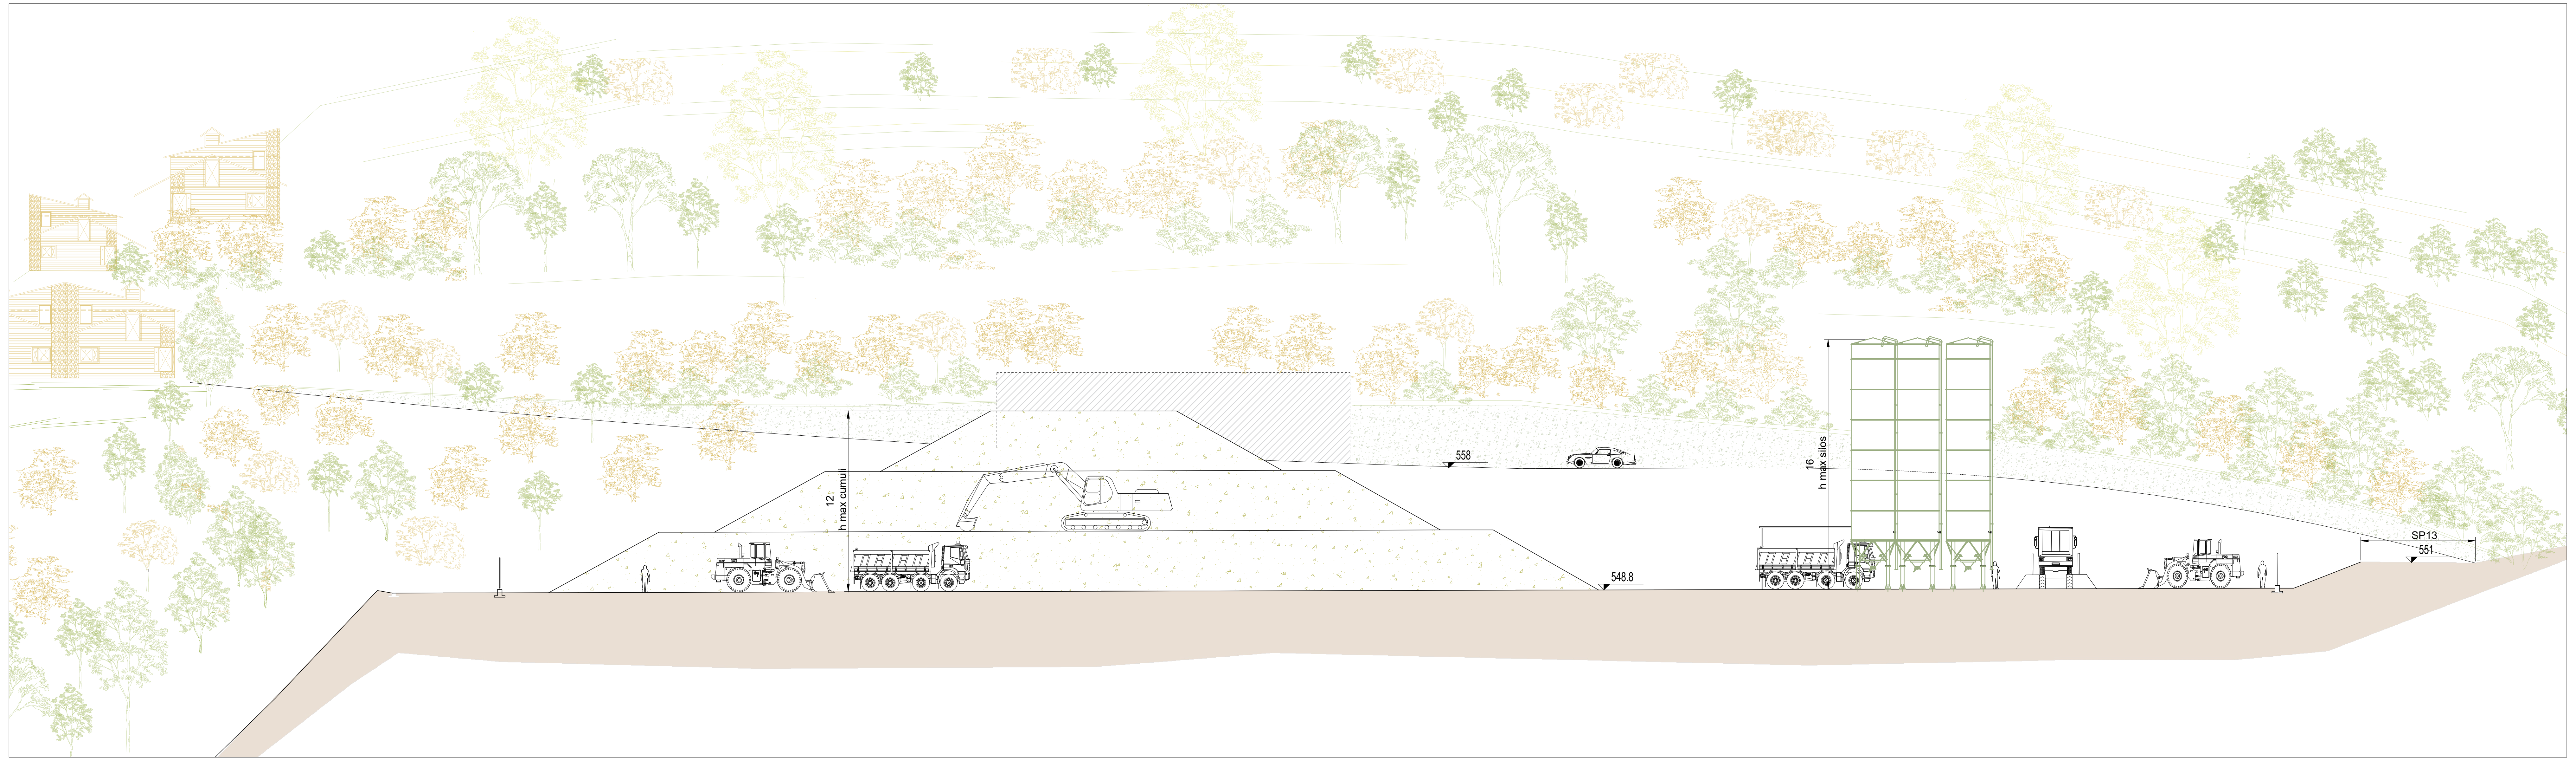

SEZIONE B-B

(SCALA 1 : 200)

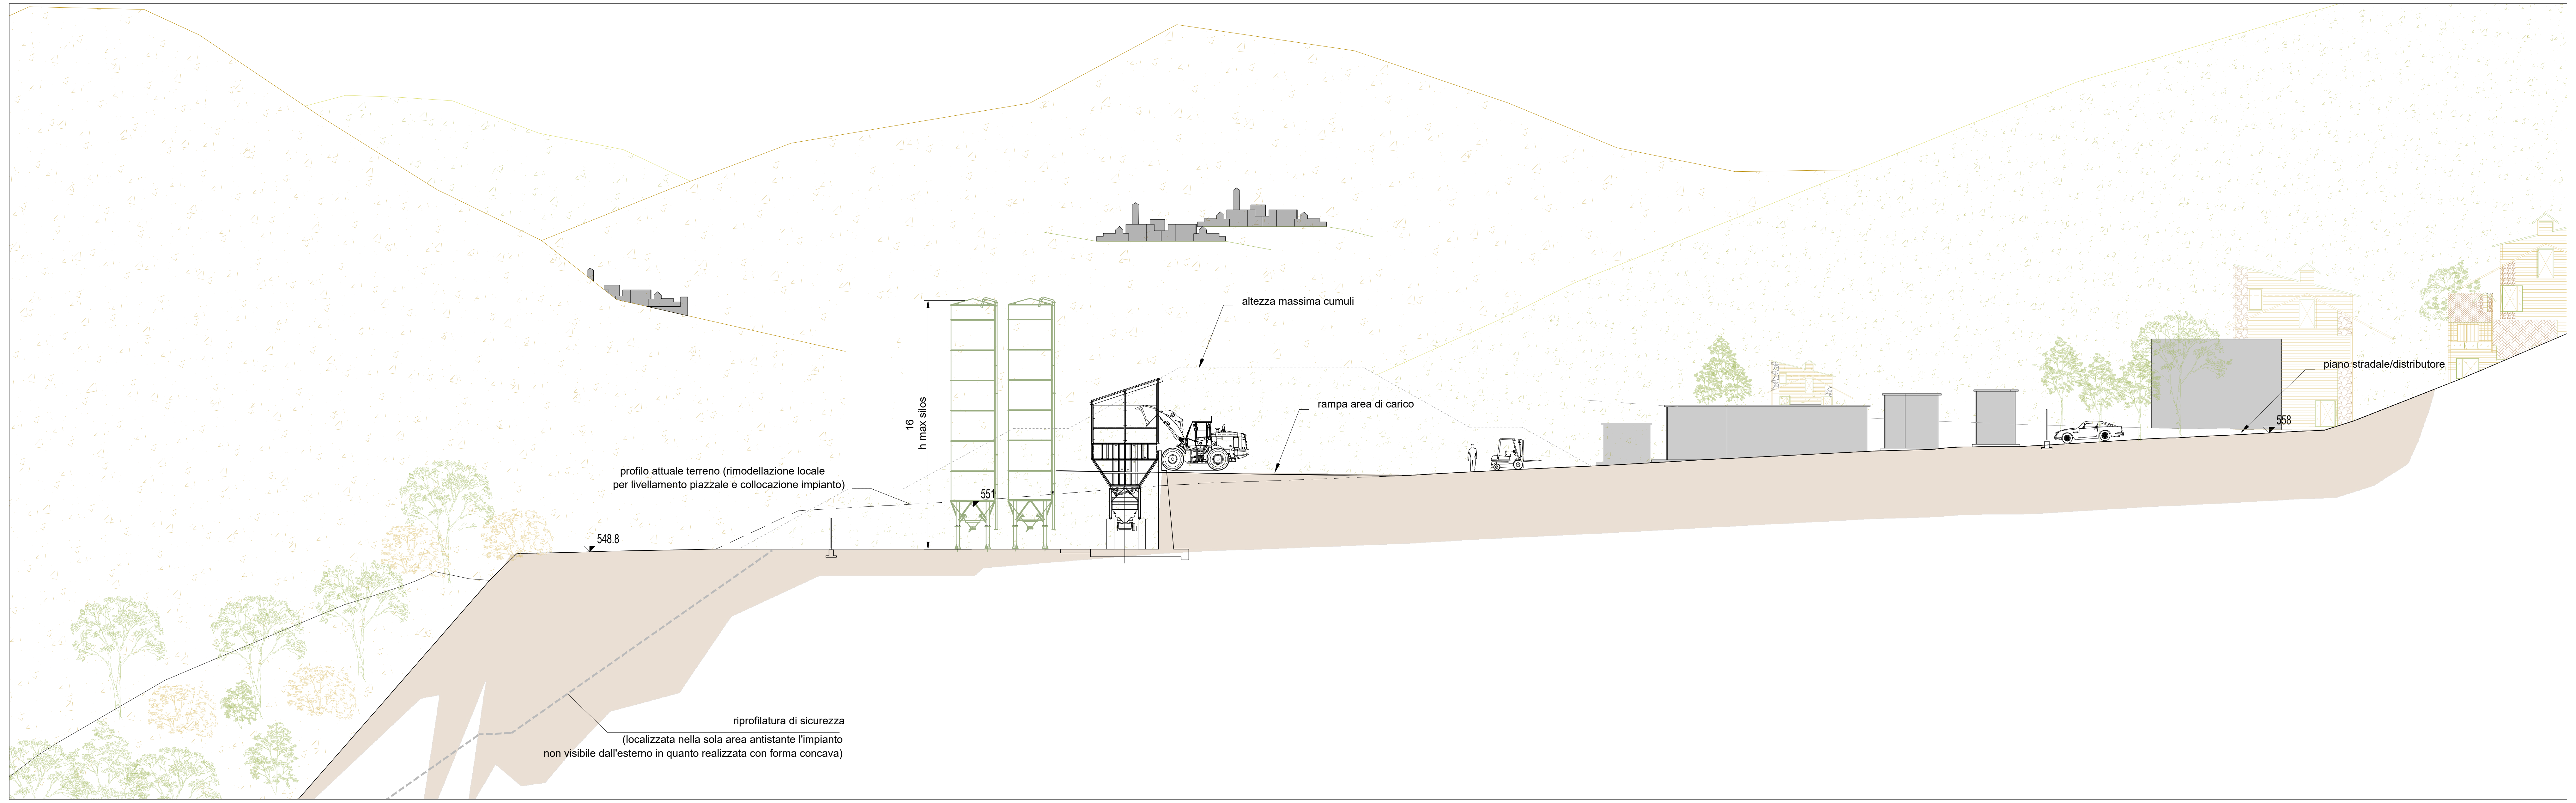
altezza massima cumuli
rampa area di carico
piano stradale/distributore
558
16
h max silos
551
profilo attuale terreno (rimodellazione locale
per livellamento piazzale e collocazione impianto)
548.8
riprofilatura di sicurezza
(localizzata nella sola area antistante l'impianto
non visibile dall'esterno in quanto realizzata con forma concava)

K PLAN

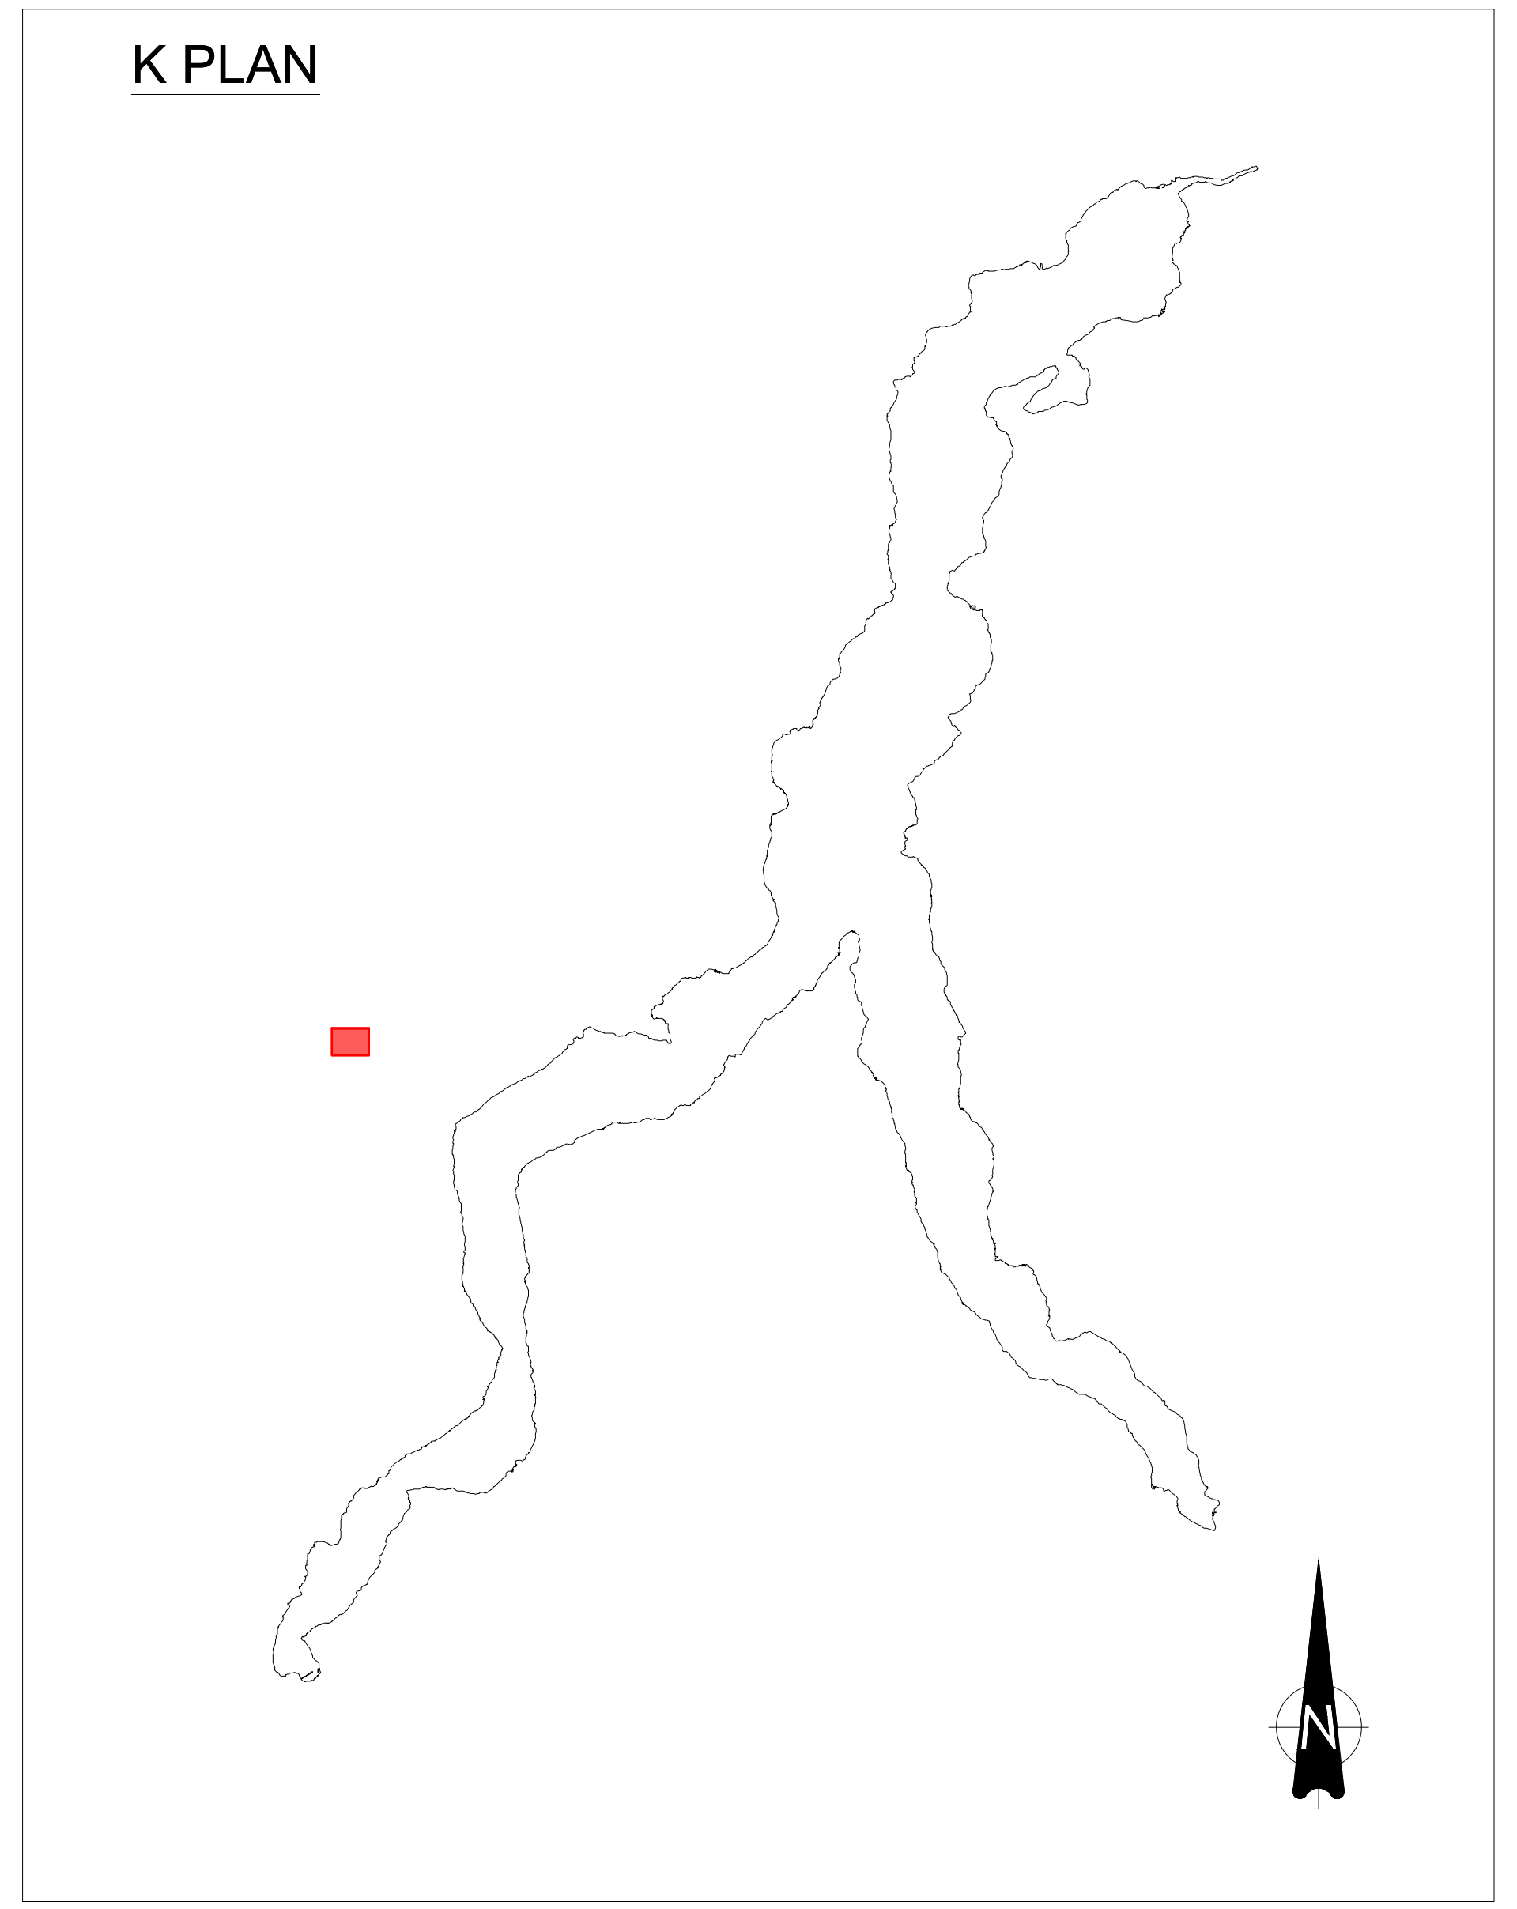

MI 193/19 PROGETTAZIONE ESECUTIVA ED ESECUZIONE DEI LAVORI DELL'INTERVENTO:
"S.S. 340 "REGINA" – VARIANTE ALLA TREMEZZINA"
CODICE CUP: F21B000580001 CODICE CUI: L80208450587201900001 CODICE CIG: 8138812820

anas
GRUPPO FS ITALIANE

APPALTATORE:

SIS Scpa

Consorzio Stabile fra le Imprese:
Sacyr Construcción S.A.U.
INC S.p.A.
SIPAL S.p.A.

DIRETTORE TECNICO
Ing. Pasquale
DOLGETTA

SIS S.c.p.a.
Il Direttore Tecnico
Ing. Pasquale Dolgetta

PROGETTISTI RTP:
MANDATARIA

MANDANTI
SIPAL
Your global engineering partner
ENGINEERING SRL

PROFESSIONISTI:

PROGETTISTA			IL DIRETTORE DEI LAVORI
ORDINE INGEGNERI PROVINCIA TARANTO Sezione A Dott. Ing. DIPIERRO Angelo n° 2328 Settore: Civile Ambientale Industriale Informazione Ing. Angelo DIPIERRO			Ing. Agostino G. POLIMENI

PROGETTO ESECUTIVO DI DETTAGLIO

CANTIERIZZAZIONE

ISTANZA PER AUTORIZZAZIONE UNICA AMBIENTALE CASTIGLIONE D'INTELVI

SEZIONI

	MACRO OPERA	WBS	DISCIPLINA	CODIFICA	REV	
Codice elaborato:	T-00	CA-10	CAN	SZ-01	A	Scala: VARIE

REV.	CL	DESCRIZIONE	DATA	REDATTO	VERIFICATO	APPROVATO
A	PM	Emissione a seguito CdS del 09/01/2025	03/02/2025	SIPAL	SIPAL	SIS

T-00-CA-10-CAN-SZ-01_A_Bgt.dwg

Visto
IL RESPONSABILE DEL PROCEDIMENTO:

Dott. Ing. Giancarlo LUONGO

APPROVAZIONE: